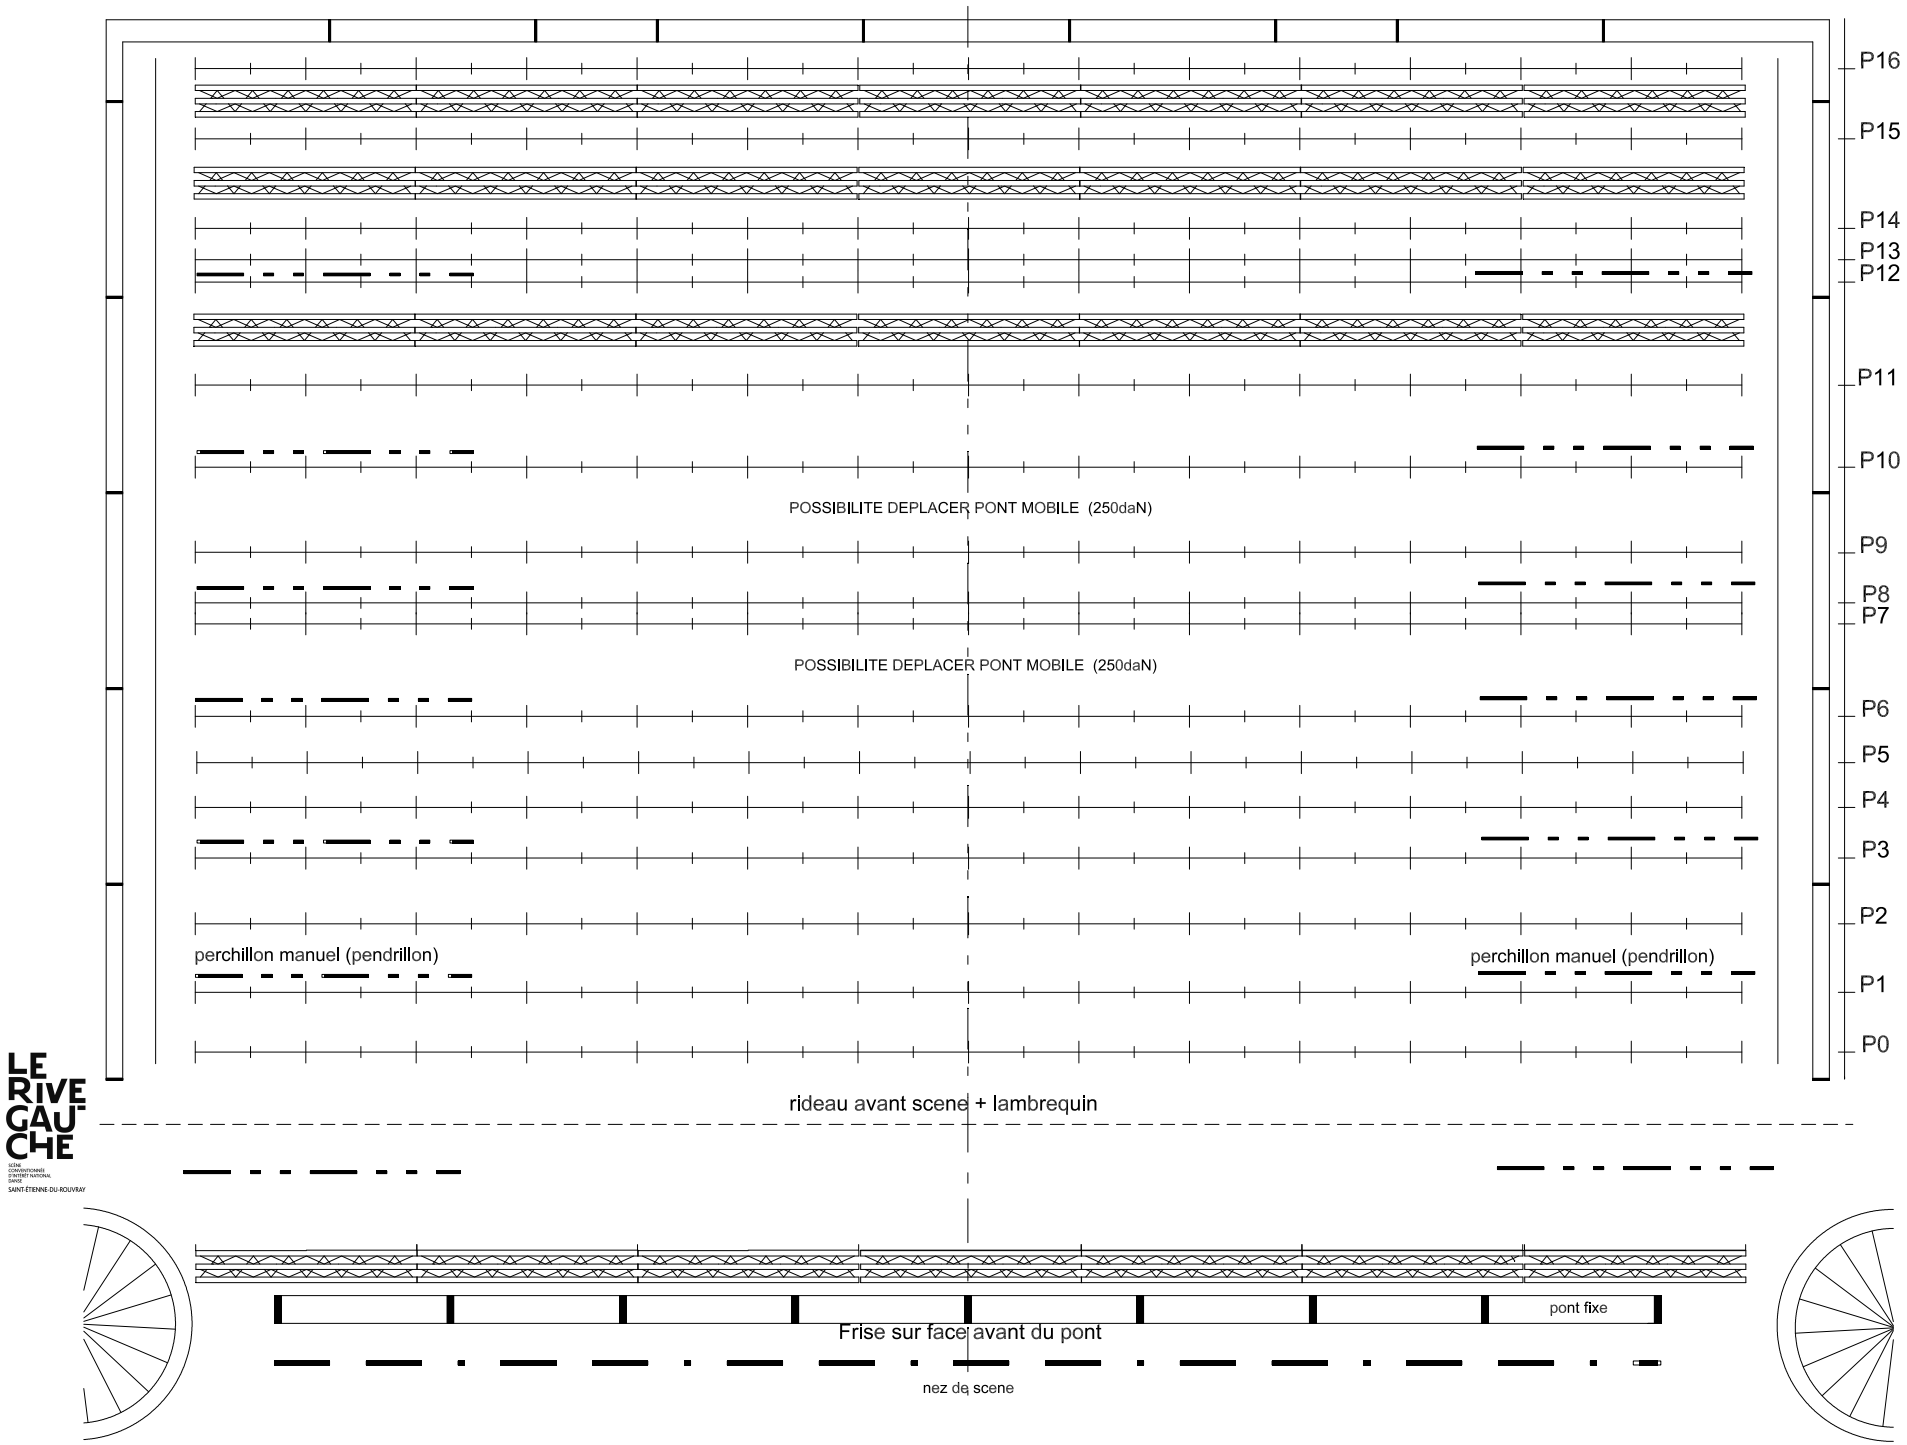
P16
P15
P14
P13
P12
P11
P10
POSSIBILITE DEPLACER PONT MOBILE (250daN)
P9
P8
P7
POSSIBILITE DEPLACER PONT MOBILE (250daN)
P6
P5
P4
P3
P2
perchillon manuel (pendrillon)
perchillon manuel (pendrillon)
P1
P0
rideau avant scene + lambrequin
pont fixe
Frise sur face avant du pont
nez de scene